
Tetto in laterocemento ventilato

Isolamento continuo e camera d'aria sotto le tegole: il tetto respira, d'estate e d'inverno

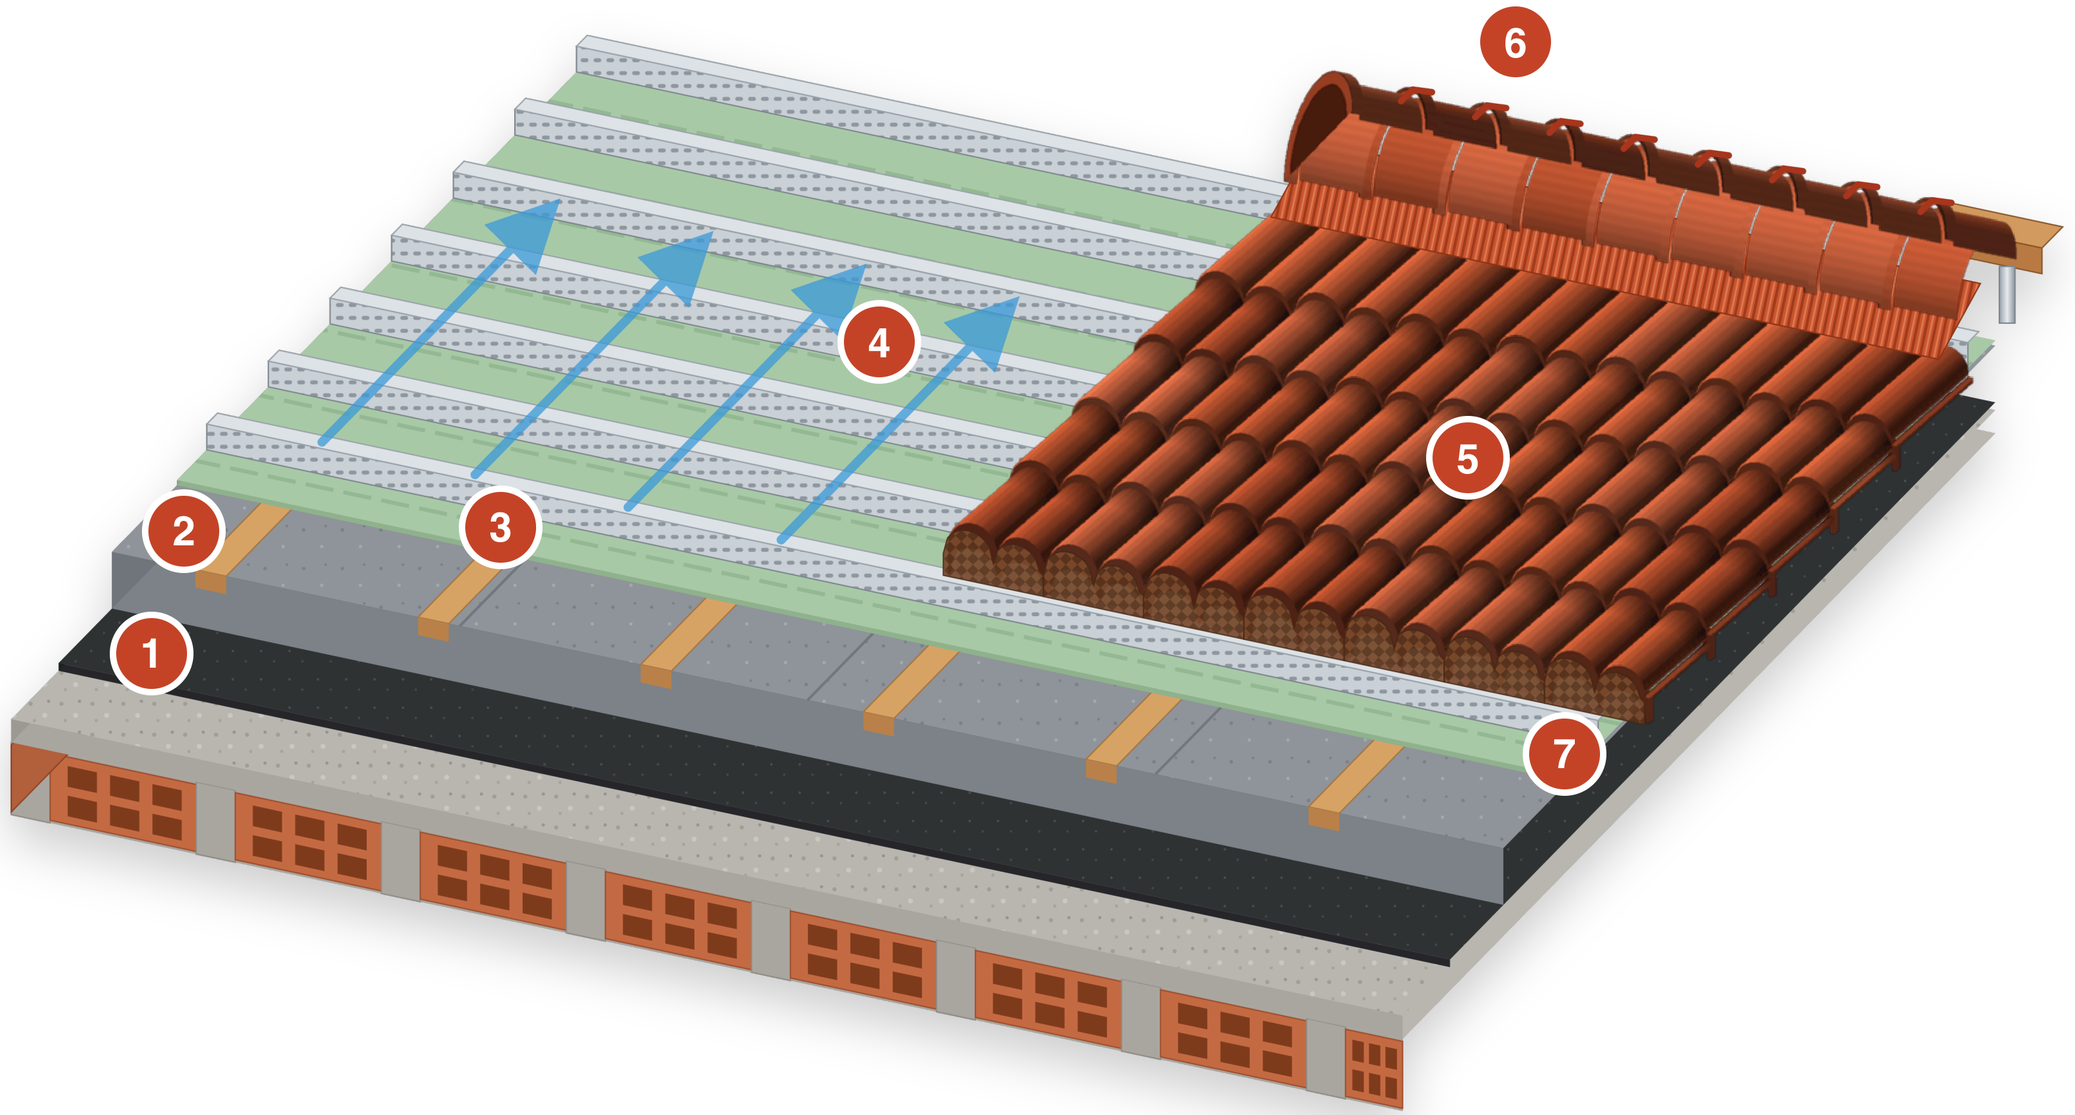


1



Barriera al vapore

Gitvap-Alu 5

2

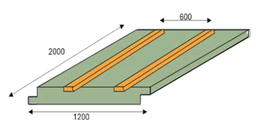

Isolante con listelli

Doppio Listello EPS grafite

3



Telo traspirante

Airaflex 180

4



Listelli di ventilazione

Lamiera stirata zincata

5



Tegole in cemento

Supercoppo Tegolaia

6



Colmo ventilato

Ventalù Metal e portalistelli

7



Linea di gronda

Griglia parapassero